
Memo

Datum : 09 juli 2010

Bestemd voor : Transport en handelonderneming A. van Tuijl B.V.

Van : AGEL Adviseurs

Projectnummer : 20050007

Betreft : Waterparagraaf Middelkampseweg 13 en de Hoef 7

In verband met de voorgenomen uitbreiding van Transport- en handelonderneming Van Tuijl BV aan De Hoef 7 en Middelkampseweg 13 te Gameren is door AGEL adviseurs de waterparagraaf geactualiseerd. Ten behoeve van deze actualisatie is een controleberekening uitgevoerd om te kijken of het waterbezwaar ten gevolge van de voorgenomen planontwikkeling in de reeds gerealiseerde retentievoorziening past.

Het verhard oppervlak bedraagt ten gevolge van de voorgenomen ontwikkeling in totaal 14.189 m².

Om het waterbezwaar ten gevolge van de toename in verhard oppervlak te bepalen, zijn de volgende vuistregels van Waterschap Rivierenland gehanteerd;

- $T=10 + 10\% \Rightarrow 436 \text{ m}^3/\text{ha}$ uitbreiding verhard oppervlak;
- $T=100 + 10\% \Rightarrow 664 \text{ m}^3/\text{ha}$ uitbreiding verhard oppervlak.

Aan de hand van deze gegevens zijn de volgende waterbezwaren af te leiden:

- Waterbezwaar regenreeks $T=10 + 10\%$: circa 619 m³
- Waterbezwaar regenreeks $T=100 + 10\%$: circa 942 m³

Ten behoeve van de verwerking van regenwater is destijds een retentievoorziening aangebracht, onderstaand worden de eigenschappen van deze retentievoorziening weergegeven. Voor een tekening van de retentievoorziening wordt verwezen naar bijlage 1.

- Retentieoppervlak: 1.018 m²;
- Zomerpeil: 0,80 m + N.A.P.;
- Winterpeil: 0,60 m + N.A.P.;
- Max. peilniveau retentievoorziening; 2,10 + N.A.P.;
- Toelaatbare peilstijging: 1,30 m (o.b.v. zomerpeil);
- Talud: 1 op 2.

Op basis van deze eigenschappen is berekend dat op basis van het zomerpeil, dus in de ongunstigste situatie, de retentievoorziening maximaal 984 m³ regenwater kan bergen.

Het blijkt dat de retentievoorziening voldoende is gedimensioneerd om het waterbezwaar in een T=10 + 10% en een T=100 + 10% situatie te kunnen bergen.



d.d. 30 januari 2006 en d.d. 18 oktober 2006 is het waterschap reeds akkoord gegaan met de aanleg van een retentievoorziening en het lozen van hemelwater afkomstig van parkeerplaatsen hierop. In bijlage 2 en 3 zijn de brieven weergegeven waaruit blijkt dat destijds goedkeuring is verleend.

Hoogachtend,
AGEL adviseurs

ing. G. Moret

Bijlagen:

1. Tekening retentievoorziening
2. Brief waterschap d.d. 30 januari 2006
3. Brief waterschap d.d. 18 oktober 2006

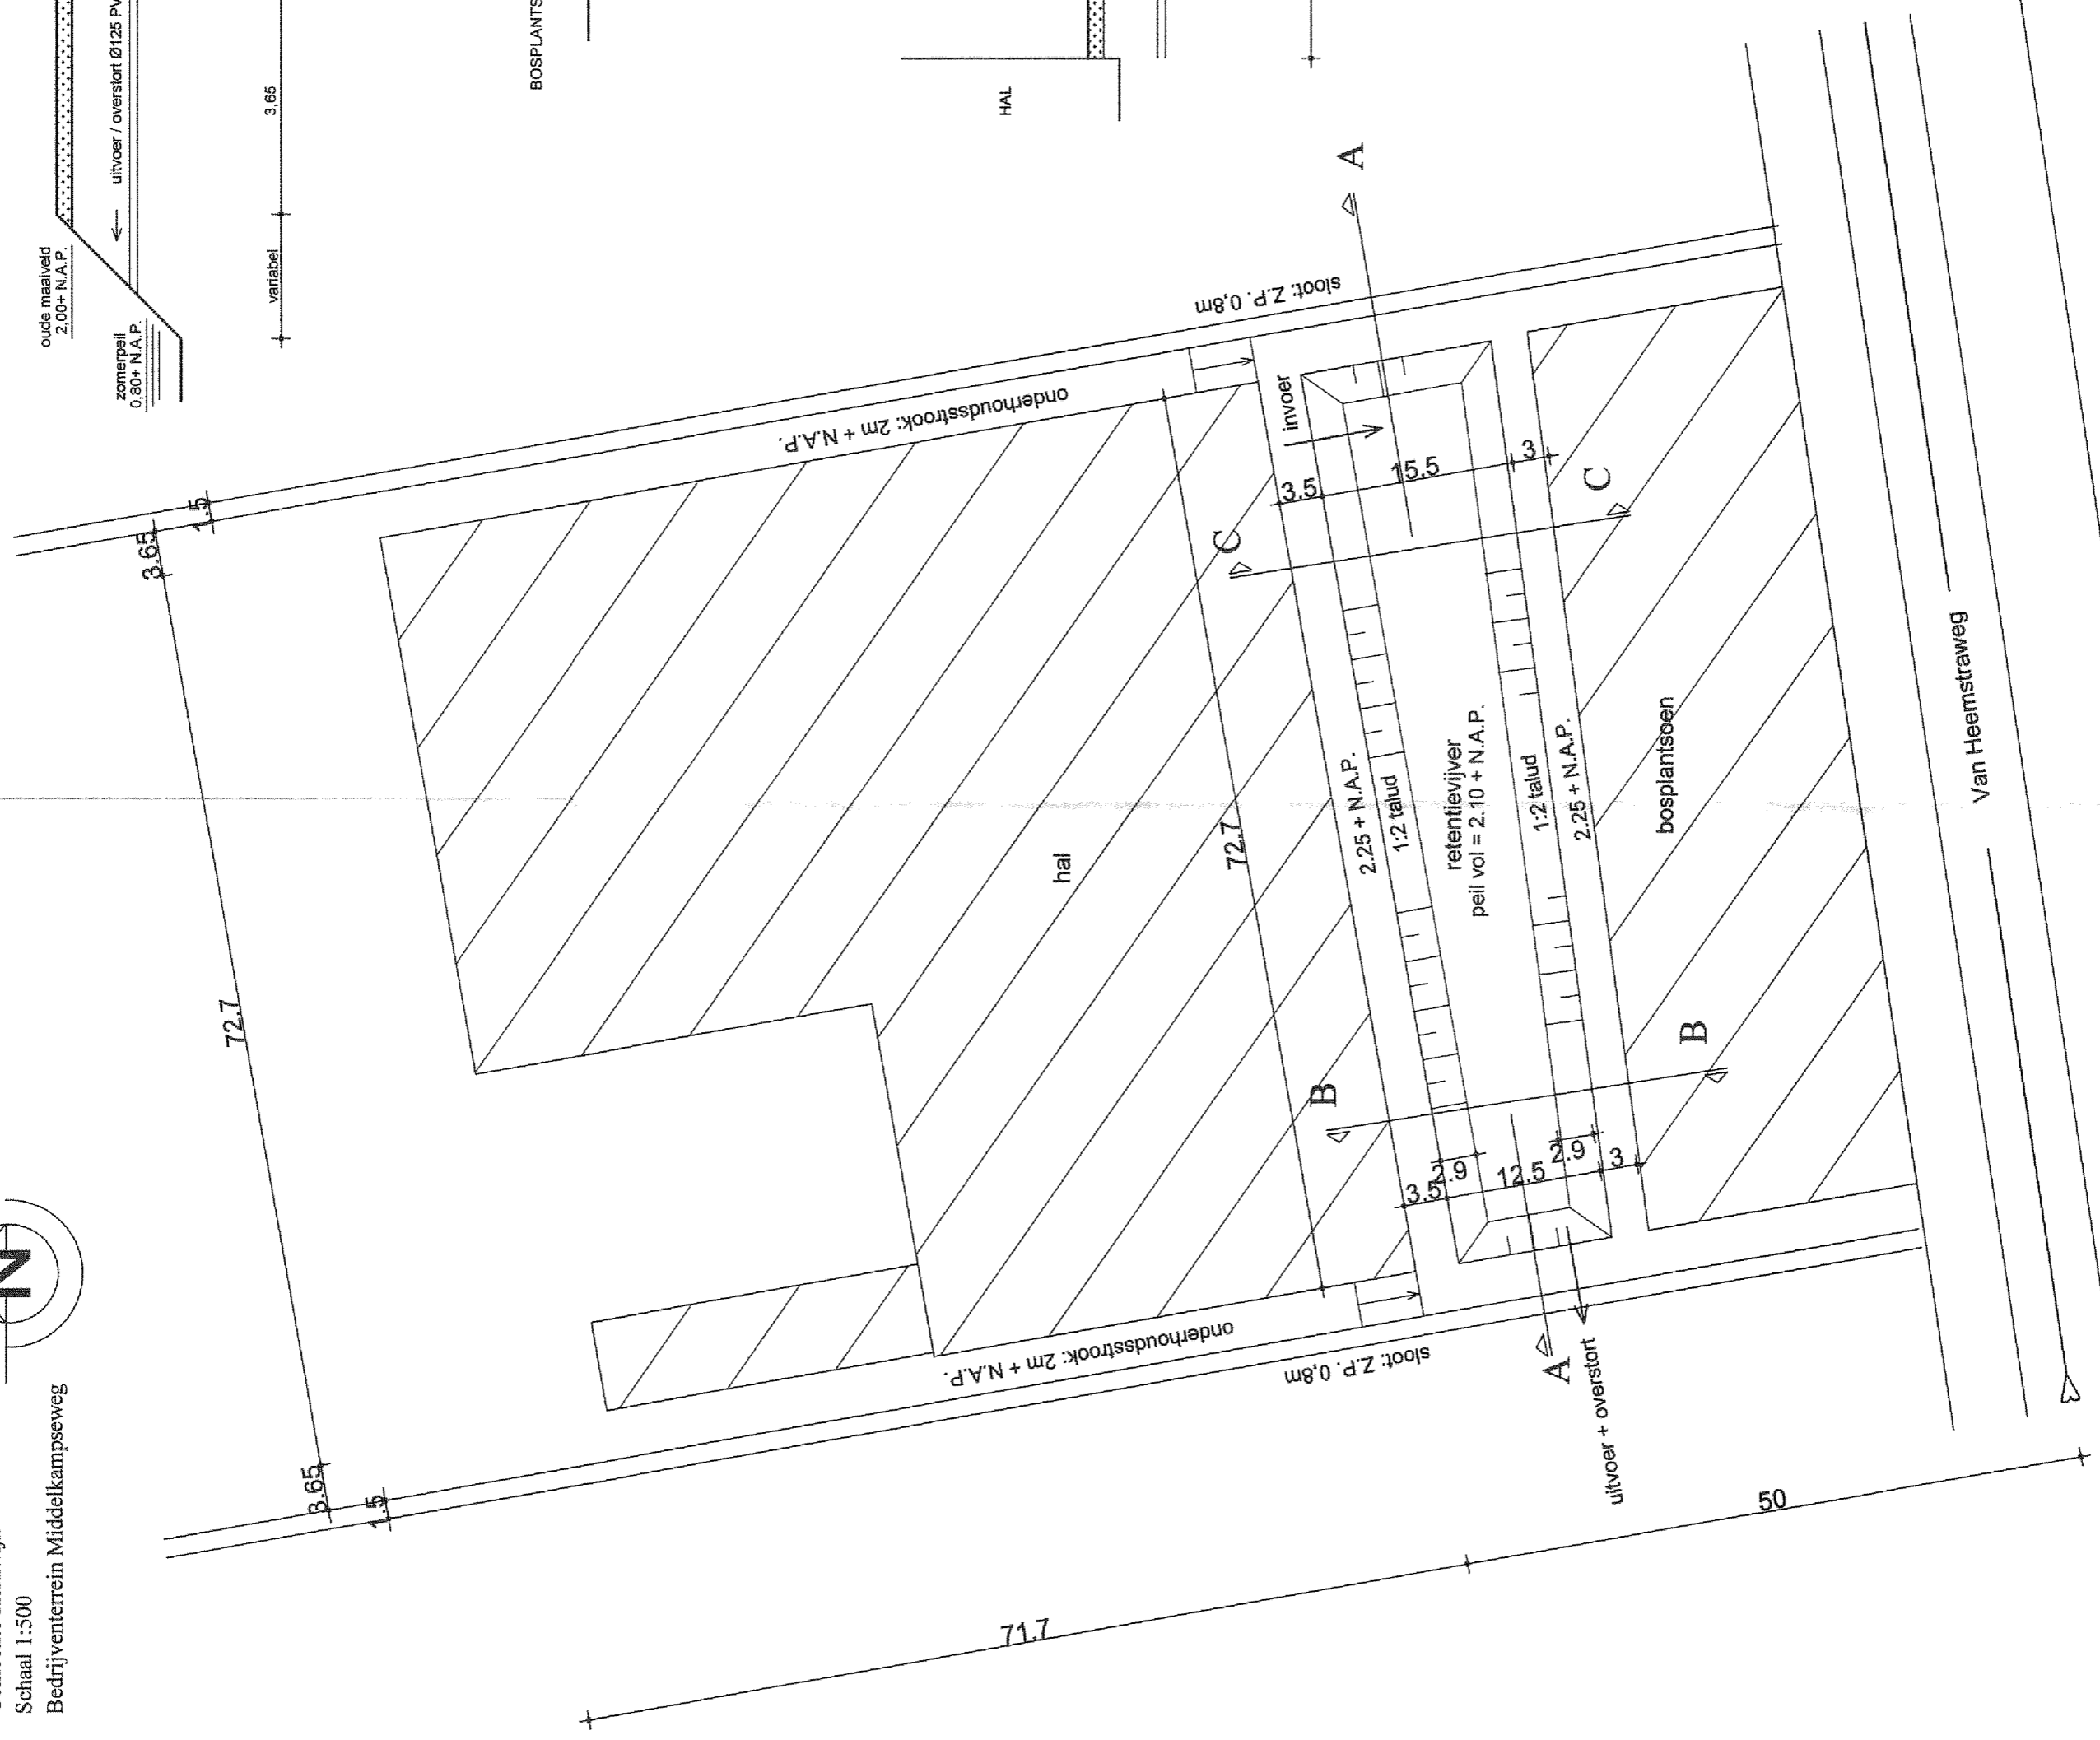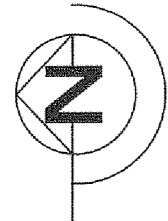


Inhoud vijver:

1,3 x 774,8 = 1007 m³


minimaal 600m³

Plattegrond nieuw


Doorsnede A-A

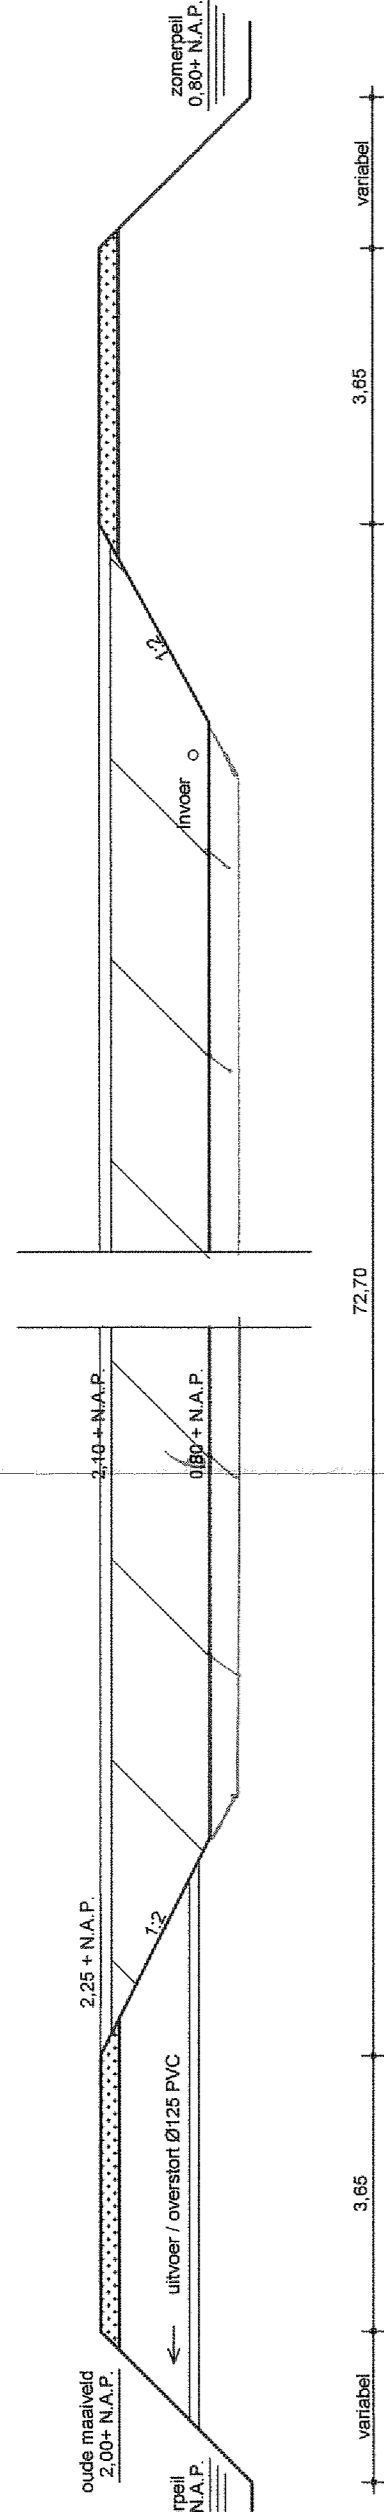

Doorsnede B-B

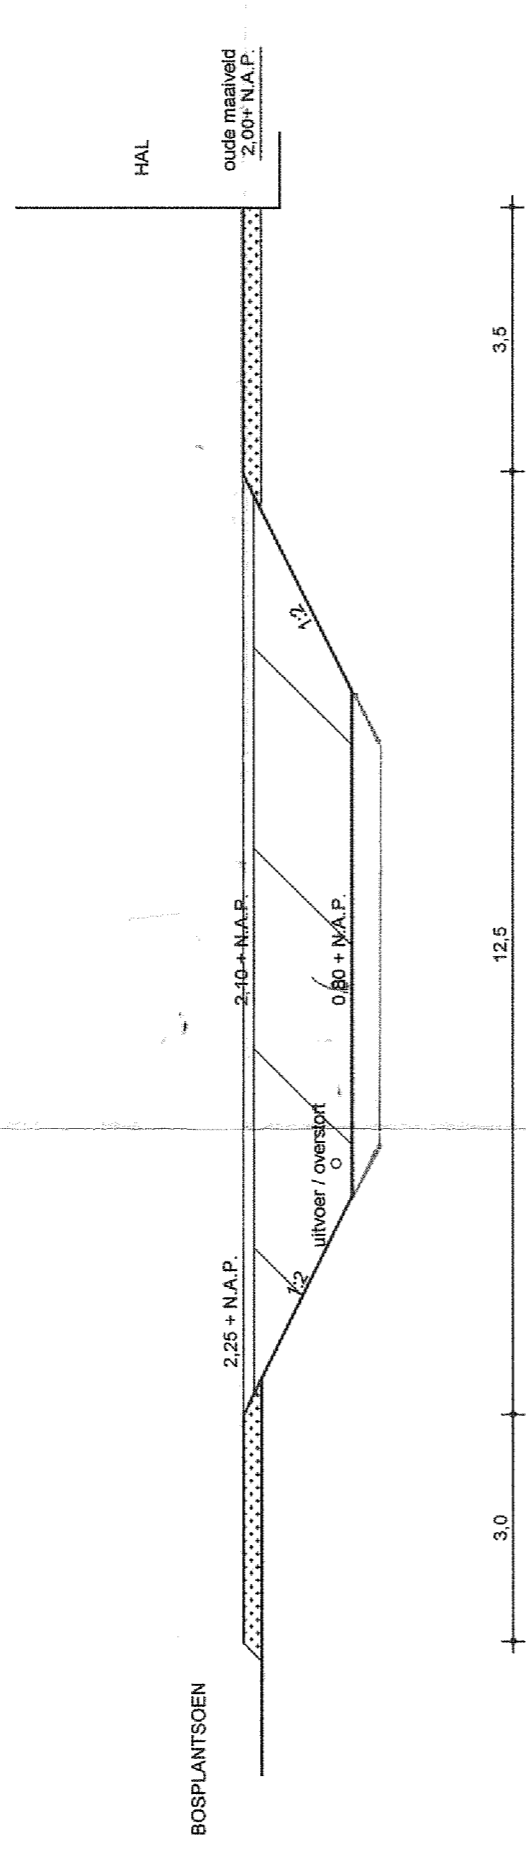

Doorsnede C-C

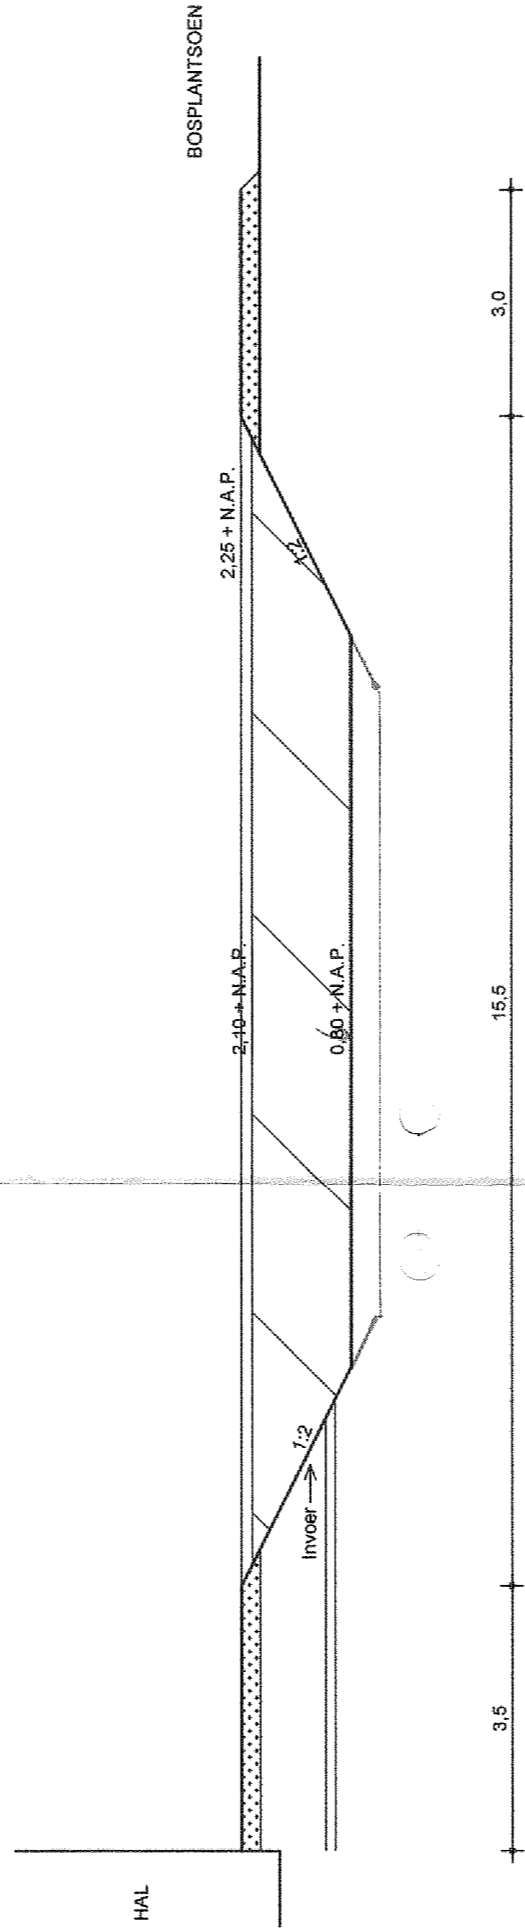

Retentievijvertekening

nieuwe situatie

Behoort bij besluit van het college van dijkgraaf en beemruden van Waterschap Kruvierland

d.d. 24 JAN 2006

besluit nummer

W 2005-19728100.5888

Plan te bouwen bedrijfshal op bedrijventerrein Middelkampseweg te Gameren

Opdrachtgever: Transport en Handelsonderneming A. van Tuijl tel.: 0418 - 561808

De Hoef 7 - 5311 GH Gameren fax.: -

Bouwkundig Ingenieursburo - Kerkhoff email: p.ckerkhoff@freeleer.nl

Waalbandijk 21 5313 AJ Nieuwaaal tel.: 0418-561584 fax: 0418-562926

Datum: maart 2005

Schaal: 1:500 en 1:100

Schetsontwerp, blad RT_01

Bezoekadressen Westluidensestraat 46, 4001 NG Tiel
Prinses Beatrixlaan 25, 4001 AG Tiel
Verbrughweg 1, 4033 GP Lienden

Postadres Postbus 599, 4000 AN Tiel

T (0344) 64 90 90

F (0344) 64 90 98

E info@wsrl.nl

I www.waterschaprivierenland.nl

Bank 63.67.57.269



Waterschap
Rivierenland

Transport- en Handelonderneming
A. van Tuijl B.V.
T.a.v. T.R.P. Kerkhoff
De Hoef 7
5311 GH GAMEREN

Datum:
24 januari 2006

Ons kenmerk:
LB/rvo/2006-1565

Uw kenmerk:
--

Behandeld door:
Dhr. L. Boot

Onderwerp:

Besluit gedeeltelijk verlenen en weigeren ontheffing voor het lozen van hemelwater en in verband daarmee het aanleggen van een retentievijver in/nabij A-watergang nummer 30 ter plaatse van Middelkampseweg 3/a te Gameren.

Doorkiesnummer:
(0344) 64 92 79
l.boot@wsrl.nl

VERZONDEN 30 JAN. 2006

Geachte heer/mevrouw,

Naar aanleiding van uw verzoek, ingekomen op 8 september 2005, delen wij u mee dat wij hebben besloten u ontheffing van de Keur voor waterkeringen en wateren van waterschap Rivierenland te verlenen voor wat betreft het lozen van hemelwater als gevolg van de uitbreiding van verhard oppervlak op het perceel Kerkwijk, sectie P nummer 579, onder de in het besluit opgenomen voorschriften, en te weigeren voor wat betreft het lozen van hemelwater als gevolg van de uitbreiding van verhard oppervlak op het perceel Kerkwijk, sectie P nummer 626.

Onze motivering om u ontheffing te verlenen, treft u aan in het besluit. Korthedshalve verwijzen wij u daarnaar.

Voorts wijzen wij u op het volgende:


- de uitvoering van de toegestane werken dient binnen twee jaar na dagtekening van dit besluit gestart te zijn. Indien dit niet het geval is, vervalt de ontheffing. Wel kunt u, vóór het verstrijken van deze termijn, een verzoek tot verlenging indienen. Dit verzoek zal worden getoetst aan het dan geldende beleid;
- u dient de aanvang en beëindiging van de werkzaamheden te melden bij Waterschap Rivierenland. Zie hiervoor de voorschriften 1 en 2 van het besluit;
- voor het in behandeling nemen van uw aanvraag wordt een legesbedrag in rekening gebracht. Hiervoor ontvangt u separaat een legesnota;
- in afwijking van uw aanvraag dient de retentiepomp een diameter te hebben van 60 mm in plaats van 125 mm. Zie voorschrift 15 van het besluit;
- gezien het feit dat wij alleen ontheffing hebben verleend voor het verharderen van het perceel Kerkwijk, sectie P nummer 579, kan de retentievoorziening kleiner worden aangelegd dan is aangegeven in de aanvraag. Zie hiervoor de voorschrift 14 van het besluit;
- indien u of een eventuele nieuwe eigenaar te zijner tijd op het perceel Kerkwijk, sectie P nummer 626 verhard oppervlak aanbrengt, dient er een nieuwe aanvraag te worden ingediend.

Wij vertrouwen erop u hiermee voldoende te hebben geïnformeerd. Voor vragen kunt u contact opnemen met de behandelend ambtenaar.

20-9-2006

T. REMMERSWAAL GESPROKEN OVER
LOZING WATER VAN TERREIN, INDIEN
DIT NIET VERVULD IS KAN DAT OP
DE RETENTIE GELOOSD WORDEN.

Hoogachtend,
het college van dijkgraaf en heemraden
van Waterschap Rivierenland,
namens deze,
het hoofd van de afdeling Vergunningen,

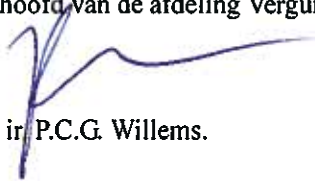

drs. ir. P.C.G. Willems.

Bijlage(n): Ontheffingsbesluit
Afschrift: Brief + besluit: Gemeente Zaltbommel/ Afd. Vergunningen (C-ONT)/ Archief/ Afd. Handhaving
Complete set: Afd. Onderhoud
Zaaknummer: CO.5888

Onderwerp:
Ontheffingsbesluit

Kenmerk:
LB/2005-19728/CO.5888

Datum:
24 januari 2006

HET COLLEGE VAN DIJKGRAAF EN HEEMRADEN VAN WATERSCHAP RIVIERENLAND:

gelezen het verzoek van Transport- en Handelonderneming A. van Tuijl B.V., De Hoef 7 te Gameren, ingekomen op 8 september 2005, om ontheffing van de verbodsbepalingen van de Keur voor waterkeringen en wateren van waterschap Rivierenland, voor:

1. het lozen van hemelwater als gevolg van de uitbreiding van verhard oppervlak en in verband daarmee het aanleggen van een retentievijver in en nabij A-watergang nummer 30 ter plaatse van Middelkampseweg 3/a te Gameren, percelen kadastraal bekend gemeente Kerkwijk, sectie P nummers 579 en 626, hierna te noemen de percelen 579 en 626;

de aanvraag wordt gedaan in verband met de bouw van een bedrijfshal en terreinverharding zoals weergegeven op de situatietekening/retentievijvertekening (gewijzigd) d.d. maart 2005;

gelezen het advies van:

- de afdeling Onderhoud;
- de cluster Kennis;
- de cluster Integraal Waterbeheer;

overwegende dat:

- de bovenvermelde aanvraag is getoetst aan de "beleidsregel met betrekking tot het permanent lozen van hemelwater op A- of B-watergangen voor individuele aanvragen buiten het kader van stedelijke uitbreidingsplannen";
- volgens de beleidsregel retentie dient te worden gemaakt om de afvoer van hemelwater terug te brengen tot de landelijke afvoer;
- deze retentie in eerste instantie in open water dient te worden gemaakt;
- indien de aanvrager kan aantonen dat het maken van retentie in open water niet mogelijk is of een onevenredige inspanning vraagt, hij ook retentie mag maken in een kunstmatige voorziening buiten het oppervlaktewatersysteem;
- het realiseren van retentie in oppervlaktewater volgens de aanvrager problematisch is omdat:
 1. de percelen 579 en 626 lange en smalle percelen zijn;
 2. het graven van retentie in de watergangen ten westen en oosten van de percelen nog smaller maken, waardoor de gebruiksmogelijkheid als bedrijfsterrein in grote mate wordt beperkt;
 3. op het perceel 579 langs de A-watergang een groenstrook met bomen aanwezig is, die de aanvrager van de gemeente in stand dient te laten;
 4. het gedeelte van perceel 626 wat grenst aan de A-watergang niet in eigendom is bij de aanvrager, zodat aan deze zijde van dit perceel geen retentie in open water kan worden gemaakt;
 5. het graven van de benodigde retentie in open water op de hiervoor genoemde percelen aan de zijde van de Middelkampseweg de gebruiksmogelijkheid als bedrijfsterrein in grote mate wordt beperkt, omdat de ontsluiting van deze percelen zich aan deze zijde bevindt;
- op grond van het voorgaande wij van mening zijn dat het een onevenredige inspanning van de aanvrager verlangt om de benodigde retentie in open water te maken, zoals bedoeld in de beleidsregel;
- hierdoor de realisatie van retentie in een kunstmatige voorziening is toegestaan;
- de aanvrager aangeeft dat hij de retentie bij volledige verharding van zowel perceel 579 als 626 geheel door middel van de retentievoorziening op perceel 579 wil maken;
- het hemelwater van het perceel Kerkwijk, sectie P nummer 626, niet in de retentievoorziening op het perceel nummer 579 kan worden geloosd, omdat er geen verbinding kan worden gemaakt met de retentievoorziening;

- de aanvrager heeft aangegeven dat:
 1. er aan de voorzijde van perceel 626 mogelijk een fietspad zal worden aangelegd;
 2. een gedeelte van perceel 626 mogelijk verkocht zal worden;
 3. het nog niet duidelijk is hoeveel verharding op perceel 626 zal worden gerealiseerd;
- op grond van het voorgaande naar onze mening een volledige en juiste afweging van de aanvraag voor wat betreft het lozen van hemelwater als gevolg van de uitbreiding van verhard oppervlak op perceel 626 niet mogelijk is;
- de aanvraag op dit punt dient te worden geweigerd;
- uit het advies van de afdeling Onderhoud blijkt dat er geen onderhoudstechnische bezwaren zijn tegen het verlenen van de gevraagde ontheffing;
- uit het advies van de cluster Kennis blijkt dat er zowel geen waterbeheerstechnische als geen hydrologische bezwaren zijn tegen het verlenen van de gevraagde ontheffing;
- uit het advies van de cluster Integraal Waterbeheer blijkt dat er geen waterhuishoudkundige bezwaren zijn tegen het verlenen van de gevraagde ontheffingen;
- kan worden geconcludeerd dat de aanvraag geen bezwaar oplevert voor de plaatselijke waterhuishouding, mits de hieronder te vermelden voorwaarden worden nageleefd;
- de bevoegdheid tot het nemen van besluiten op aanvragen om ontheffing van de Keur voor waterkeringen en wateren van waterschap Rivierenland is gemandateerd aan de coördinator van het cluster Ontheffingen;

gelet op:

- artikel 14 en 14a, juncto artikel 21 van de Keur voor waterkeringen en wateren van waterschap Rivierenland;

B E S L U I T :

Transport- en Handelonderneming A. van Tuijl B.V. voornoemd en rechtverkrijgenden:

- A) ontheffing te verlenen voor wat betreft het lozen van hemelwater als gevolg van de uitbreiding van verhard oppervlak en in verband daarmee het aanleggen van een retentievijver in en nabij A-watergang nummer 30 ter plaatse van Middelkampseweg 3/a te Gameren, perceel kadastraal bekend gemeente Kerkwijk, sectie P nummer 579, onder de navolgende voorschriften, en,
- B) ontheffing te weigeren voor wat betreft het lozen van hemelwater als gevolg van de uitbreiding van verhard oppervlak in A-watergang nummer 30 ter plaatse van Middelkampseweg 3/a te Gameren, perceel kadastraal bekend gemeente Kerkwijk, sectie P nummer 626.

Algemene voorschriften:

1. ten minste vijf werkdagen voor aanvang van de werkzaamheden dient het kaartje 'start werkzaamheden' volledig ingevuld aan het waterschap te worden geretourneerd;
2. binnen één week na beëindiging van de werkzaamheden dient het kaartje 'einde werkzaamheden' volledig ingevuld aan het waterschap te worden geretourneerd;
3. tijdens de uitvoering van de werken dient een afschrift van deze ontheffing ter plaatse aanwezig te zijn. De ontheffinghouder dient ervoor te zorgen dat de aannemer/uitvoerder van de werken op de hoogte is van de voorschriften van deze ontheffing;
4. de werken waarvoor deze ontheffing is verleend, dienen conform de bijgevoegde situatietekening/retentievijvertekening (gewijzigd) d.d. maart 2005 te worden uitgevoerd;
5. de werkzaamheden dienen zonder onderbreking te worden uitgevoerd, waarbij alle aanwijzingen door of namens het waterschap, onmiddellijk moeten worden opgevolgd;
6. de ontheffinghouder dient ervoor te zorgen dat tijdens de uitvoering van de werken de waterhuishouding niet wordt ontregeld;

7. materialen, grond, bagger en dergelijke die als gevolg van de werkzaamheden in de betrokken watergang(en) zijn geraakt, dienen direct en volledig uit de watergang(en) te worden verwijderd;
8. de ontheffinghouder is te allen tijde aansprakelijk voor optredende gebreken aan de werken, inclusief kunstwerken. Eventuele beschadigingen, verzakkingen, verzandingen of anderszins aan bodem en taluds van de watergangen, als gevolg van de werkzaamheden of de aanwezigheid van de toegestane werken, dienen al dan niet op eerste aanmaning van het college van dijkgraaf en heemraden te worden hersteld;
9. na het gereedkomen van de werken waarvoor deze ontheffing is verleend, dienen de werken onderworpen te worden aan een laatste controle alvorens deze worden opgeleverd. De oplevering wordt schriftelijk vastgelegd;
10. na uitvoering van de werken waarvoor deze ontheffing is verleend, dienen de betreffende waterstaatswerken met hun exacte ligging en maatvoering op tekening te worden vastgelegd. Deze revisietekening(en), moeten binnen 6 maanden na de oplevering van de werken zowel digitaal (NEN 1878 formaat, voormalig SUF 2) als analoog door de houder aan het college van dijkgraaf en heemraden worden toegezonden met vermelding van datum en nummer van deze beschikking;
11. de ontheffinghouder is verplicht de redelijkerwijs mogelijke maatregelen te nemen, om schade aan het waterschap en/of derden, als gevolg van het gebruik van deze ontheffing, te voorkomen;
12. grond, welke als gevolg van de aanleg, de aanwezigheid en de verwijdering van objecten is of wordt verontreinigd, dient op kosten van de ontheffinghouder te worden verwijderd en afgevoerd;

Bijzondere voorschriften met betrekking tot het lozen van hemelwater op watergangen door middel van retentievoorzieningen:

13. voordat de verharding en/of bebouwing wordt aangebracht, dient de compensatie van het bergingsverlies te zijn gerealiseerd conform voorschrift 14;
14. de afmetingen van de retentievoorziening en bodempassages moeten minimaal conform tekening situatietekening/retentievijvertekening (gewijzigd) d.d. maart 2005 zijn;
15. de retentievoorziening dient te worden voorzien van een knijpconstructie met een maximaal debiet van 1,5 l/s/ha;
16. onverminderd het voorgaande dient de knijpconstructie te bestaan uit een retentiepomp met een inwendige diameter van 60 mm;
17. de retentiepomp dient op een hoogte van 0,20 meter boven de bodem van de retentievijver te worden aangebracht, wat overeenkomt met een hoogte van 0,60 m +NAP;
18. de retentievoorziening dient onder strak profiel te worden afgewerkt;
19. de uitmonding van het lozingspunt voor de hemelwaterafvoer dient in het talud van de watergang te worden aangebracht door middel van een betonnen uitstroomvoorziening (bak) die zich verzonken in het talud en buiten het profiel van de watergang bevindt conform principetekening nummer 11;
20. het lozingspunt met bijbehorende werken dient zodanig te worden aangebracht, dat de in de Keur voor waterkeringen en wateren van waterschap Rivierenland bedoelde strook van 4,00 meter uit de insteek van een A-watergang en 1,00 meter uit de insteek van een B-watergang vrij bereikbaar en vrij van obstakels blijft ten behoeve van het onderhoud van de watergang;

21. indien het lozingspunt naar het oordeel van het waterschap geen functie meer vervult, dient deze op eerste aanmaning door of namens het college van dijkgraaf en heemraden te worden verwijderd. Hiervoor dient opnieuw een ontheffingsaanvraag te worden gedaan bij Waterschap Rivierenland;

Algemene aandachtspunten:

- a) indien de uitvoering van de werken waarvoor deze ontheffing is verleend niet uiterlijk twee jaar na dagtekening van deze ontheffing is gestart, vervalt deze ontheffing, zonder dat intrekking heeft plaatsgevonden;
- b) het is niet uitgesloten dat er andere regelingen dan de Keur voor waterkeringen en wateren van waterschap Rivierenland van toepassing zijn op de uit te voeren werkzaamheden. Wij adviseren u daarom contact op te nemen met de gemeente Zaltbommel;
- c) indien de werken geheel of gedeeltelijk worden uitgevoerd in, langs of aansluitend op percelen waar een openbare weg is gelegen (b.v. het maken of wijzigen van een uitrit), kan tevens toestemming vereist zijn van de wegbeheerder;
- d) indien bij de uitvoering van de werken waarvoor deze ontheffing is verleend, het profiel van de betrokken watergangen wordt veranderd, zullen deze veranderingen bij de eerstvolgende leggerwijziging hierin worden opgenomen, met de daarbij behorende beschermingszones;
- e) de ontheffinghouder wordt er op gewezen dat op het toepassen van verduurzaamde materialen de bepalingen van de Wet verontreiniging oppervlaktewateren van toepassing zijn. Op grond van deze wet is het verboden zonder vergunning verontreinigende stoffen in oppervlaktewateren te brengen. Voor het toepassen van gewolmaniseerde of gecreosoteerde oeverbeschermingsmaterialen in watergangen zal geen vergunning worden verleend. Het is dus in geen enkel geval toegestaan om deze materialen te gebruiken;
- f) het uitgangspunt van het Bouwstoffenbesluit is het gebruik van primaire steenachtige bouwstoffen en het milieuhygiënisch hergebruik van reeds gebruikte bouwstoffen (secundaire bouwstoffen) in werken. Het Bouwstoffenbesluit heeft betrekking op grond en steenachtige bouwstoffen die buiten worden toegepast. Het Bouwstoffenbesluit geldt voor grond, baggerspecie, baksteen, beton, asfalt en puingranulaten. Voor glas, hout, metaal of kunststof geldt het niet;

het waterschap is het bevoegd gezag wanneer er contact is met oppervlaktewater. Indien in de definitieve situatie vaste bodem ontstaat (het volledig dempen van oppervlaktewater) is de gemeente het bevoegd gezag. Bij stortingen/dempingen in oppervlaktewater (o.a. watergangen) waar relatief veel contact met oppervlaktewater blijft is het waterschap het bevoegd gezag. Voor het leggen van toegangsdammen in watergangen en de ontwikkeling van natte natuur (moerasachtige vaste grond binnen oppervlaktewateren) moet het waterschap als bevoegd gezag worden beschouwd;

schone grond is vrij toepasbaar in willekeurige hoeveelheden. Voor categorie 1 grond geldt een minimale hoeveelheid van 50 m³ in een aaneengesloten werk. Het voornemen tot gebruik van schone grond en categorie 1 bouwstof moet uiterlijk 2 werkdagen voor aanvang van het werk schriftelijk zijn gemeld. Hiervoor bestaan standaardformulieren;

categorie 1 bouwstoffen zijn bouwmaterialen waarvan bij toepassing in een werk de in het Bouwstoffenbesluit vermelde samenstellings- en immissiewaarden van de verschillende stoffen niet worden overschreden. Categorie 1 bouwstof moet zodanig worden gebruikt dat het terugneembaar is, zodoende zijn isolatiemaatregelen gewenst. Wanneer het werk zijn functie verliest moet de bouwstof worden verwijderd;

onderzoek van de bouwstoffen moet worden uitgevoerd conform de Uitvoeringsregeling Bouwstoffenbesluit, bijlage F, hoofdstuk 1 (gebruikersprotocol schone grond en bouwstoffen). Monsterneming en analyse moet geschieden door een door VROM en V&W aangewezen instelling;

- g) de ontheffinghouder wordt erop gewezen dat, bij de uitvoering van de werkzaamheden, de bepalingen en/of voorschriften van de Flora- en Faunawet van toepassing zijn. Dit houdt in dat schade aan planten en/of dieren en hun directe leefomgeving zoveel mogelijk dient te worden voorkomen.

Hoogachtend,
het college van dijkgraaf en heemraden
van Waterschap Rivierenland,
namens deze,
het hoofd van de afdeling Vergunningen,



drs. jr. P.C.G. Willems

Tegen dit besluit kunt u ingevolge de Algemene wet bestuursrecht binnen zes weken na de datum van bekendmaking van dit besluit bezwaar maken bij het college van dijkgraaf en heemraden door het indienen van een bezwaarschrift. Bekendmaking vindt in dit geval plaats door middel van toezending van dit besluit.

Het bezwaarschrift dient te zijn ondertekend en ten minste te bevatten:

- a. de naam en het adres van de indiener;*
- b. de dagtekening;*
- c. een omschrijving van het besluit waartegen het bezwaar is gericht;*
- d. de gronden van bezwaar;*
- e. de handtekening van de indiener.*

Het indienen van een bezwaarschrift schorst niet de werking van het besluit waartegen het is gericht.

Wanneer een bezwaarschrift is ingediend kan aan de Rechtbank te Arnhem worden verzocht om een voorlopige voorziening te treffen, indien – gelet op de betrokken belangen – onverwijlde spoed dat vereist.

Een dergelijk verzoek dient te worden gericht aan de sector bestuursrecht van de Rechtbank, Postbus 9030, 6800 EM te Arnhem.


Bij het verzoek dient een afschrift van het bezwaarschrift te worden overlegd.

Voor het behandelen van een verzoek om voorlopige voorziening wordt griffierecht geheven.

Opgemerkt wordt dat alle verleende keurontheffingen worden gepubliceerd in het plaatselijke huis-aan-huisblad. Via deze weg kunnen ook bezwaren worden ingediend of kan een voorlopige voorziening worden gevraagd.

Het uitvoeren van de werkzaamheden vóór de datum waarop deze keurontheffing onherroepelijk is geworden is geheel voor eigen risico. Deze keurontheffing is onherroepelijk als er geen bezwaren zijn ingediend of als op alle bezwaren en eventuele verdere procedures definitief is beslist.

AANVRAAG ZENDEN AAN: Waterschap Rivierenland
 t.a.v. cluster Ontheffingen, Postbus 599, 4000 AN Tiel

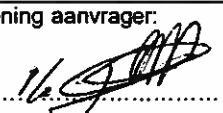Ontheffingsaanvraag van de Keurbepalingen van Waterschap Rivierenland Watergangen		Poststempel															
Inlichtingen bij: L-Boot		WATERSCHAP RIVIERENLAND NR 2005-19728 SS.NR op: 00															
Telefoonnummer: 279	<input checked="" type="checkbox"/> Bsb	ien: - 8 SEP 2005															
(1) Datum: 06-09-2005 (2) Uw kenmerk:		<table border="1"> <tr> <td>Afg.</td> <td>Par.</td> <td>Foco aan:</td> </tr> <tr> <td></td> <td>onth.</td> <td></td> </tr> <tr> <td colspan="2"></td> <td>Akk.</td> </tr> <tr> <td colspan="2"></td> <td>afge- daan</td> </tr> <tr> <td colspan="2"></td> <td>op</td> </tr> </table>	Afg.	Par.	Foco aan:		onth.				Akk.			afge- daan			op
Afg.	Par.	Foco aan:															
	onth.																
		Akk.															
		afge- daan															
		op															
(3) Gegevens aanvrager: Naam: TRANSP. & HAND. o.m.v. A van Tuij (BV) Contactpersoon: THEODORA KERKHOFF Voorletters: TRP Adres: DE HOEF 7 Postcode: 5311 GH Woonplaats: SAMEREN Telefoon zakelijk: 0412-561808 Telefoon privé: - Telefoon mobiel: 06-50503469 Fax: 0412-563878		Zaaknummer: 01-06 CO.5808															
Handtekening aanvrager: 		(4) Benodigde stukken voor behandeling: <ul style="list-style-type: none"> • Een schriftelijke motivering waarom de aanvraag wordt ingediend <u>moet</u> altijd als bijlage worden toegevoegd. • Tekeningen van het voorgenomen werk (situatietekening en dwarsprofiel). • Bij beplanting: soorten, bewortelingsdiepte en kruinhoogte. • Gegevens evt. belanghebbenden. • Lozing/onttrekkingsgegevens (max. capaciteit, periode, lokatie lozingspunt(en) e.d.). 															
(5) Verzoek om ontheffing voor het: <input checked="" type="checkbox"/> Aanbrengen <input type="checkbox"/> Draineren <input type="checkbox"/> Dempen <input type="checkbox"/> Lozen of onttrekken <input type="checkbox"/> Plaatsen <input type="checkbox"/> Planten <input type="checkbox"/> Vervangen <input type="checkbox"/> Slopen/verwijderen <input type="checkbox"/> Bouwen <input checked="" type="checkbox"/> Graven Aankruisen wat van toepassing is: <input type="checkbox"/>	Omschrijving van het werk: HET GRAVEN/AANBRENGEN VAN EEN RETENTIEVIJVER																
(6) Locatie voorgenomen werk: Plaatselijke aanduiding: SAMEREN Kadastrale aanduiding*: Gemeente KERKWijk. Sectie P Nr(s) 579 Watergang*: -																	
(7) Kosten Raming kosten voor de realisatie van het voorgenomen werk (excl BTW): € ± 6.000,-																	
(8) Bij deze aanvraag zijn door aanvrager de volgende stukken gevoegd (in 4-voud): Tekening(en) nr(s): RETENTIEVIJVER TEKENING Bijlage(n): I.K. BEGELEIDENDE BRIEF																	
VRAAG 1, 3 EN 5 T/M 8 VERPLICHT INVULLEN!		Z.O.Z.															

(9) **Alleen in te vullen voor de aanleg van kabels en/of leidingen:**

Is er buiten de afstand van 1 meter vanuit de insteek van de watergang voldoende ruimte voor de aanleg van de kabel en/of leiding?

ja / nee*

(*Doorstrepen wat niet van toepassing is)

(10) **Alleen in te vullen voor het leggen van dammen met duikers:**

Wat is de beste omschrijving van het aaneengesloten perceel (eigendom of pacht) van de aanvrager:

- woonperceel
- bedrijfsperceel
- combinatie

(Aankruisen wat van toepassing is)

Is bovengenoemd perceel al via andere ontsluiting(en) bereikbaar?

ja / nee*

Zo ja op tekening duidelijk aantal ontsluiting(en) en locatie vermelden.

Welke buis lengte bent u voornemens te plaatsen?

In bepaalde omstandigheden (te toetsen op basis van de aanvraag) kan de ontheffing binnen zeer korte tijd worden verleend. De aanvrager dient daarvoor bereid te zijn om de te plaatsen duiker(s) uit te voeren met een diameter die ca. 20% groter is dan de gemiddelde diameter die in dezelfde watergang eerder legaal werd toegepast volgens onderstaande tabel. Het alternatief is de standaard procedure van acht weken of langer. In dat geval zal de toe te passen diameter exact worden berekend.

Huidige gemiddelde legale diameter	Nieuwe diameter / afmetingen
500 mm	600 mm
600 mm	700 mm
700 mm	800 mm
800 mm	1000 mm
900 mm	1000 mm
1000 mm	1200 * 1000 mm
> 1000 mm	Minimum diameter berekenen

Kiest u voor de korte procedure (m.a.w. bent u bereid een iets grotere duiker te plaatsen)?


ja / nee*

(* Doorstrepen wat niet van toepassing is)

(11) **Alleen in te vullen voor emissieschermen:**


Mogelijkheid 1

- Het emissiescherm wordt op 1,50 meter uit de insteek van de watergang geplaatst;
- Daarachter dient een strook van 4 meter vrij te worden gehouden van obstakels;
- Op aanwijzing van het waterschap wordt het emissiescherm teruggesnoeid tot 1,50 meter hoogte voor groot onderhoud.

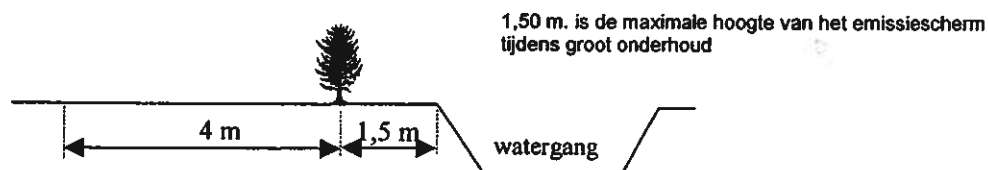

Mogelijkheid 2

- Het emissiescherm wordt op 1,50 meter uit de insteek van de watergang geplaatst;
- Daarachter dient een strook van 2,50 meter vrij te worden gehouden van opstakels;
- Op aanwijzing van het waterschap wordt het emissiescherm teruggesnoeid tot 0,25 meter hoogte voor groot onderhoud.

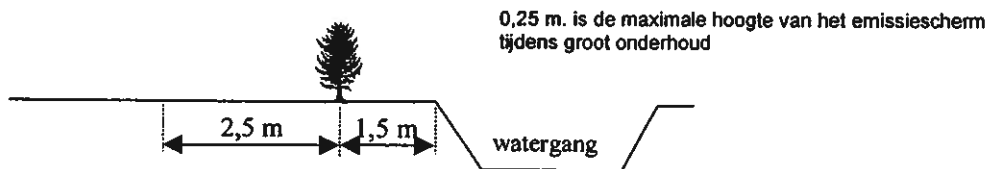

Aanvrager kiest voor:

- Mogelijkheid 1.
- Mogelijkheid 2.

(Aankruisen wat van toepassing is)



Transport- en Handelsonderneming A. van Tuijl BV

In- en verkoop van oude metalen, schroot, bruikbaar ijzer, montage en demontage
Werkzaamheden, sloopwerken, glasrecycling en speciaal transport

Waterschap Rivierenland
Bijlage/Kopie
Nr. 2005-14720

De Hoef 7
5311 GH Gameren
Telefoon : 0418- 561808
Bankrelatie:
Rabobank Bommelerwaard-Noord
Banknummer: 37.43.29.192
Postbank: 51.65.214
K.v.K. Tiel: 11015.720
BTW nr. 118.841.208.B.01

waterschap Rivierenland
Tav Cluster Ontheffingen-dhr L.Boot
Postbus 599
4000 AN Tiel

Gameren, 06 September 2005

Betreft : aanvraag ontheffing retentievijver

Geacht heer/mevrouw,

Hierbij een uiteenzetting van onze aanvraag om ontheffing voor een retentievijver, zoals u bekend zijn wij voornemens om op perceel(13.600m²) Kerkwijk sectie P nr 579 een bedrijf te vestigen waarvoor wij zelf voor de retentie moeten zorgen, dit kan en mag niet op de retentie die de Gemeente Zaltbommel gaat aanleggen/aan het aanleggen is op het naastgelegen perceel.

Tevens zijn wij als bedrijf eigenaar van een gedeelte(7000m²) van perceel Kerkwijk sectie P nr 626, daar wij zelf een eigen retentie moeten aanleggen, zien wij graag dit perceel daar ook in opgenomen, zoals u op bijgevoegde tekening kunt zien is deze retentievijver voor beide percelen berekend met als uitgangspunt dat beide percelen in de toekomst maximaal bebouwd en verhard zouden kunnen worden zonder de retentie daarvoor aan te hoeven passen, dit om de reden dat we nu alle plaats hebben om de retentievijver te kunnen aanleggen en uit het oogpunt van kosten (dit zoals bij u op kantoor besproken dd 23 Juni 2005), tevens komt daar bij dat retentie voor perceel 626 op een andere manier moeilijk zal zijn ivm de ontwikkeling van de andere percelen daar.

Tijdens een gesprek met dhr Diebels en wethouder Hackert van de Gemeente Zaltbommel hebben wij het verzoek gekregen om het huidige bosplantsoen te laten staan en onze retentie daar op aan te passen, dit om het aanzicht van het perceel te verfraaien, eea is op tekening aangegeven. Wij hebben ook gesproken met dhr Meekes van de Gemeente Zaltbommel, deze heeft reeds de goedkeuring gegeven om de retentie aan te leggen indien het Waterschap ook akkoord gaat.


Kort samengevat vragen wij u ontheffing te verlenen voor een retentievijver voor de percelen Kerkwijk sectie P nrs 626 en 579 met een oppervlakte van respectievelijk 7000m² en 13.600m² te realiseren op perceel 579

Wij hopen u voldoende te hebben geïnformeerd en wachten uw reactie met belangstelling af.

Met vriendelijke groet,

Theodoor Kerkhoff

Transport & Handelsonderneming A van Tuijl BV

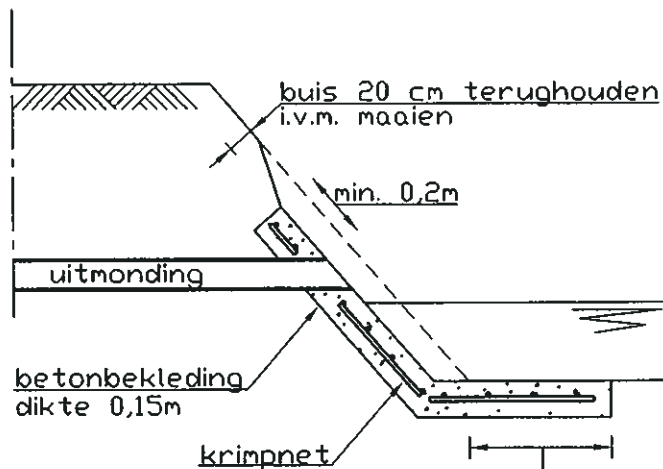

Behoort bij bestuursplan van het
college van dijkverzekering en
Waterschap Rivierenland

d.d. 24 JAN 2006


tekeningnummer
2005-19728105888

Opmerking:

- Uitvoering in overleg met rayonopzichter
- Alle leggermaten op te vragen bij waterschap

halve watergang (bodembreedte boven 1m)
hele watergang (bodembreedte tot 1m)

DWARSDOORSNEDE A-A

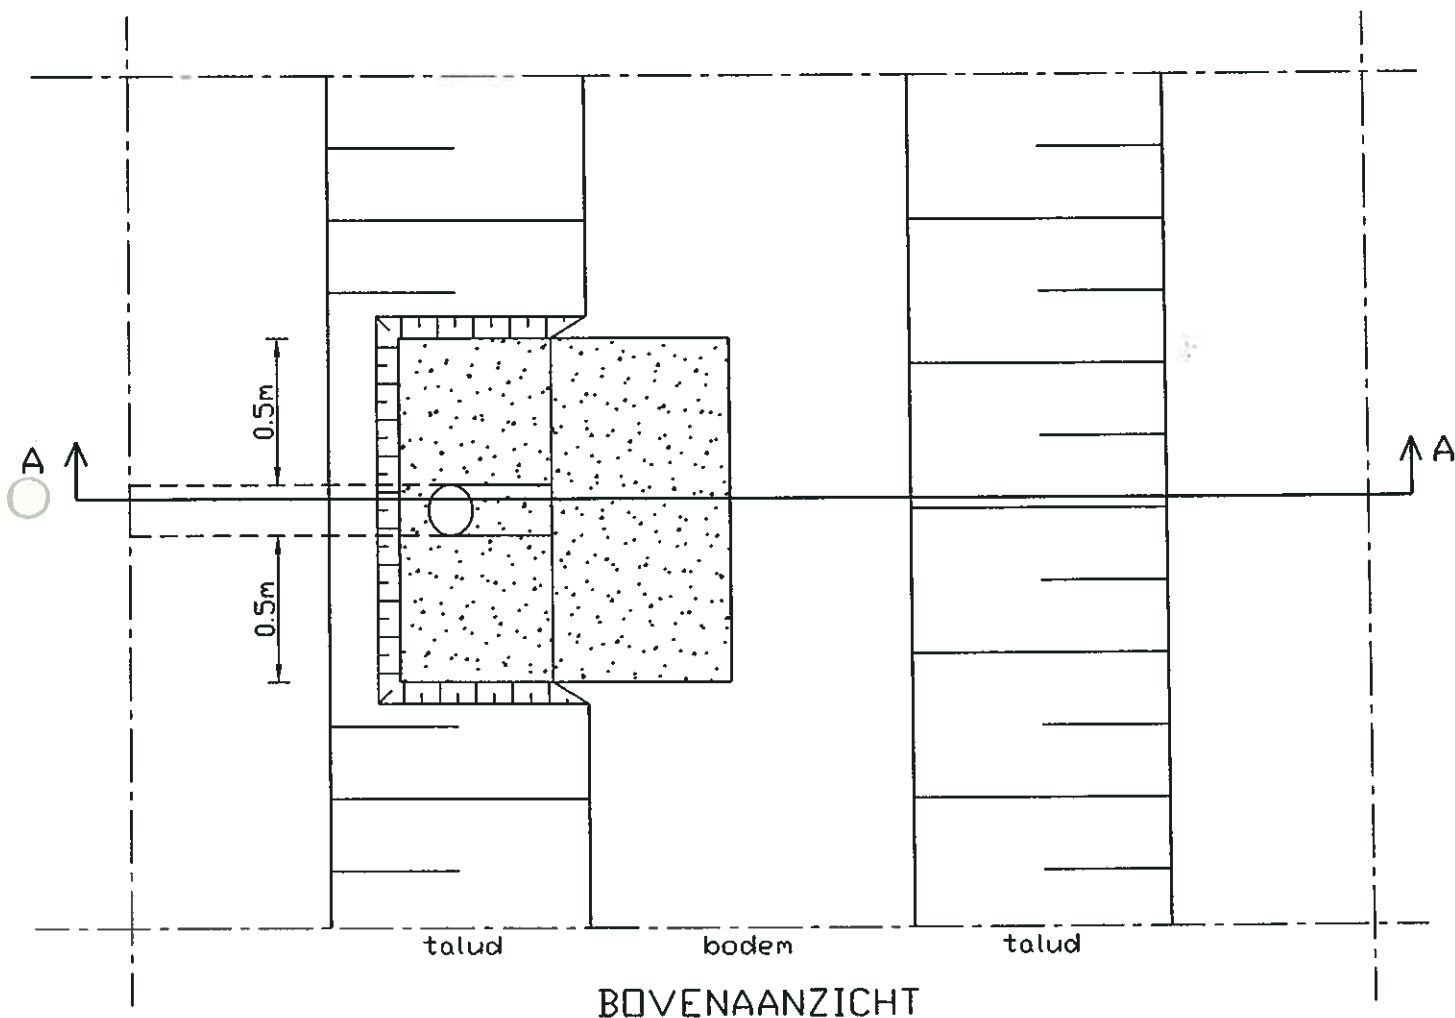

BOVENAANZICHT



Waterschap Rivierenland
uitstroomvoorziening t.b.v. lozingen van
geringe hoeveelheden water

principe-tekening nr 11

TAU : BERRY U. WAES

AFZ : TR & HO. A VAN TUIJ (BU

DE HOET 7

5311 SH SAMEREN.

0418-561808

0344-649235


MARCO Hoogendoorn

0344-649288

0344-649278

Remmewald

MIDDEL KAMPSE WEG.

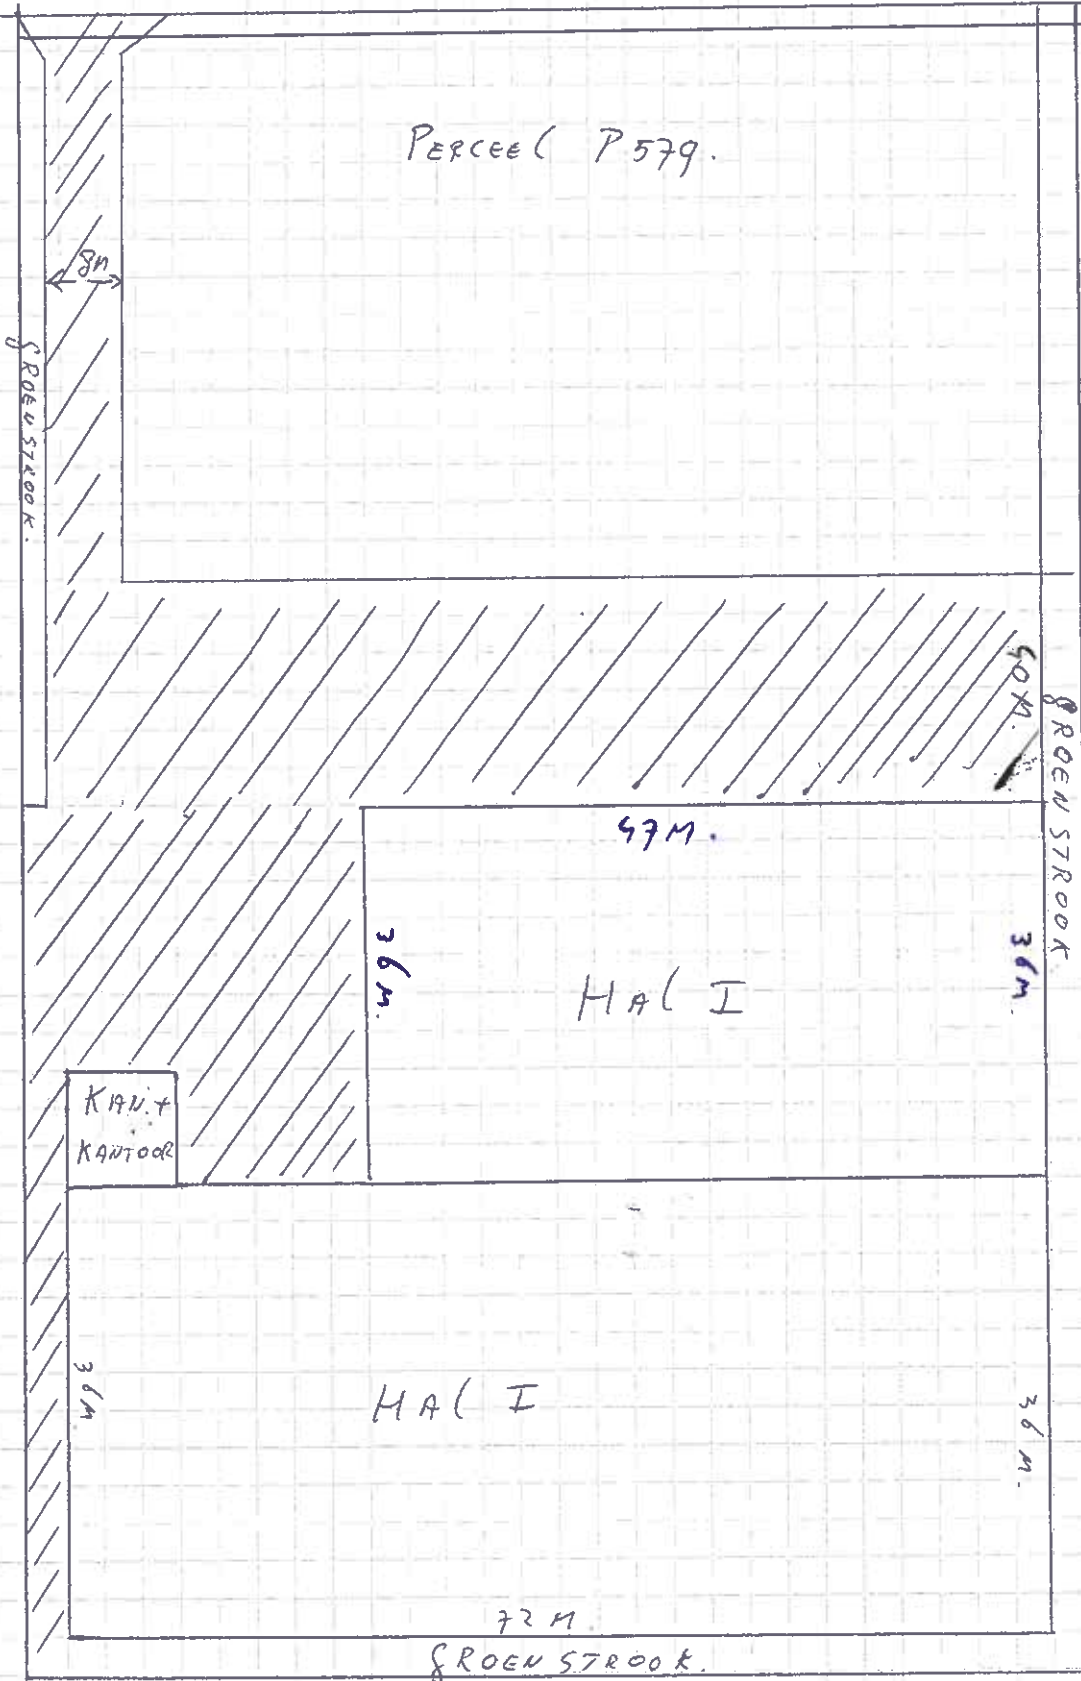

VERHARDING : $40 \times 72 = 2.880$

$36 \times 25 = 900$

$36 \times 4 = 144$

$8 \times 50 = 400$

$CA. 4.324 M^2$ TOTALE VERHARDING.