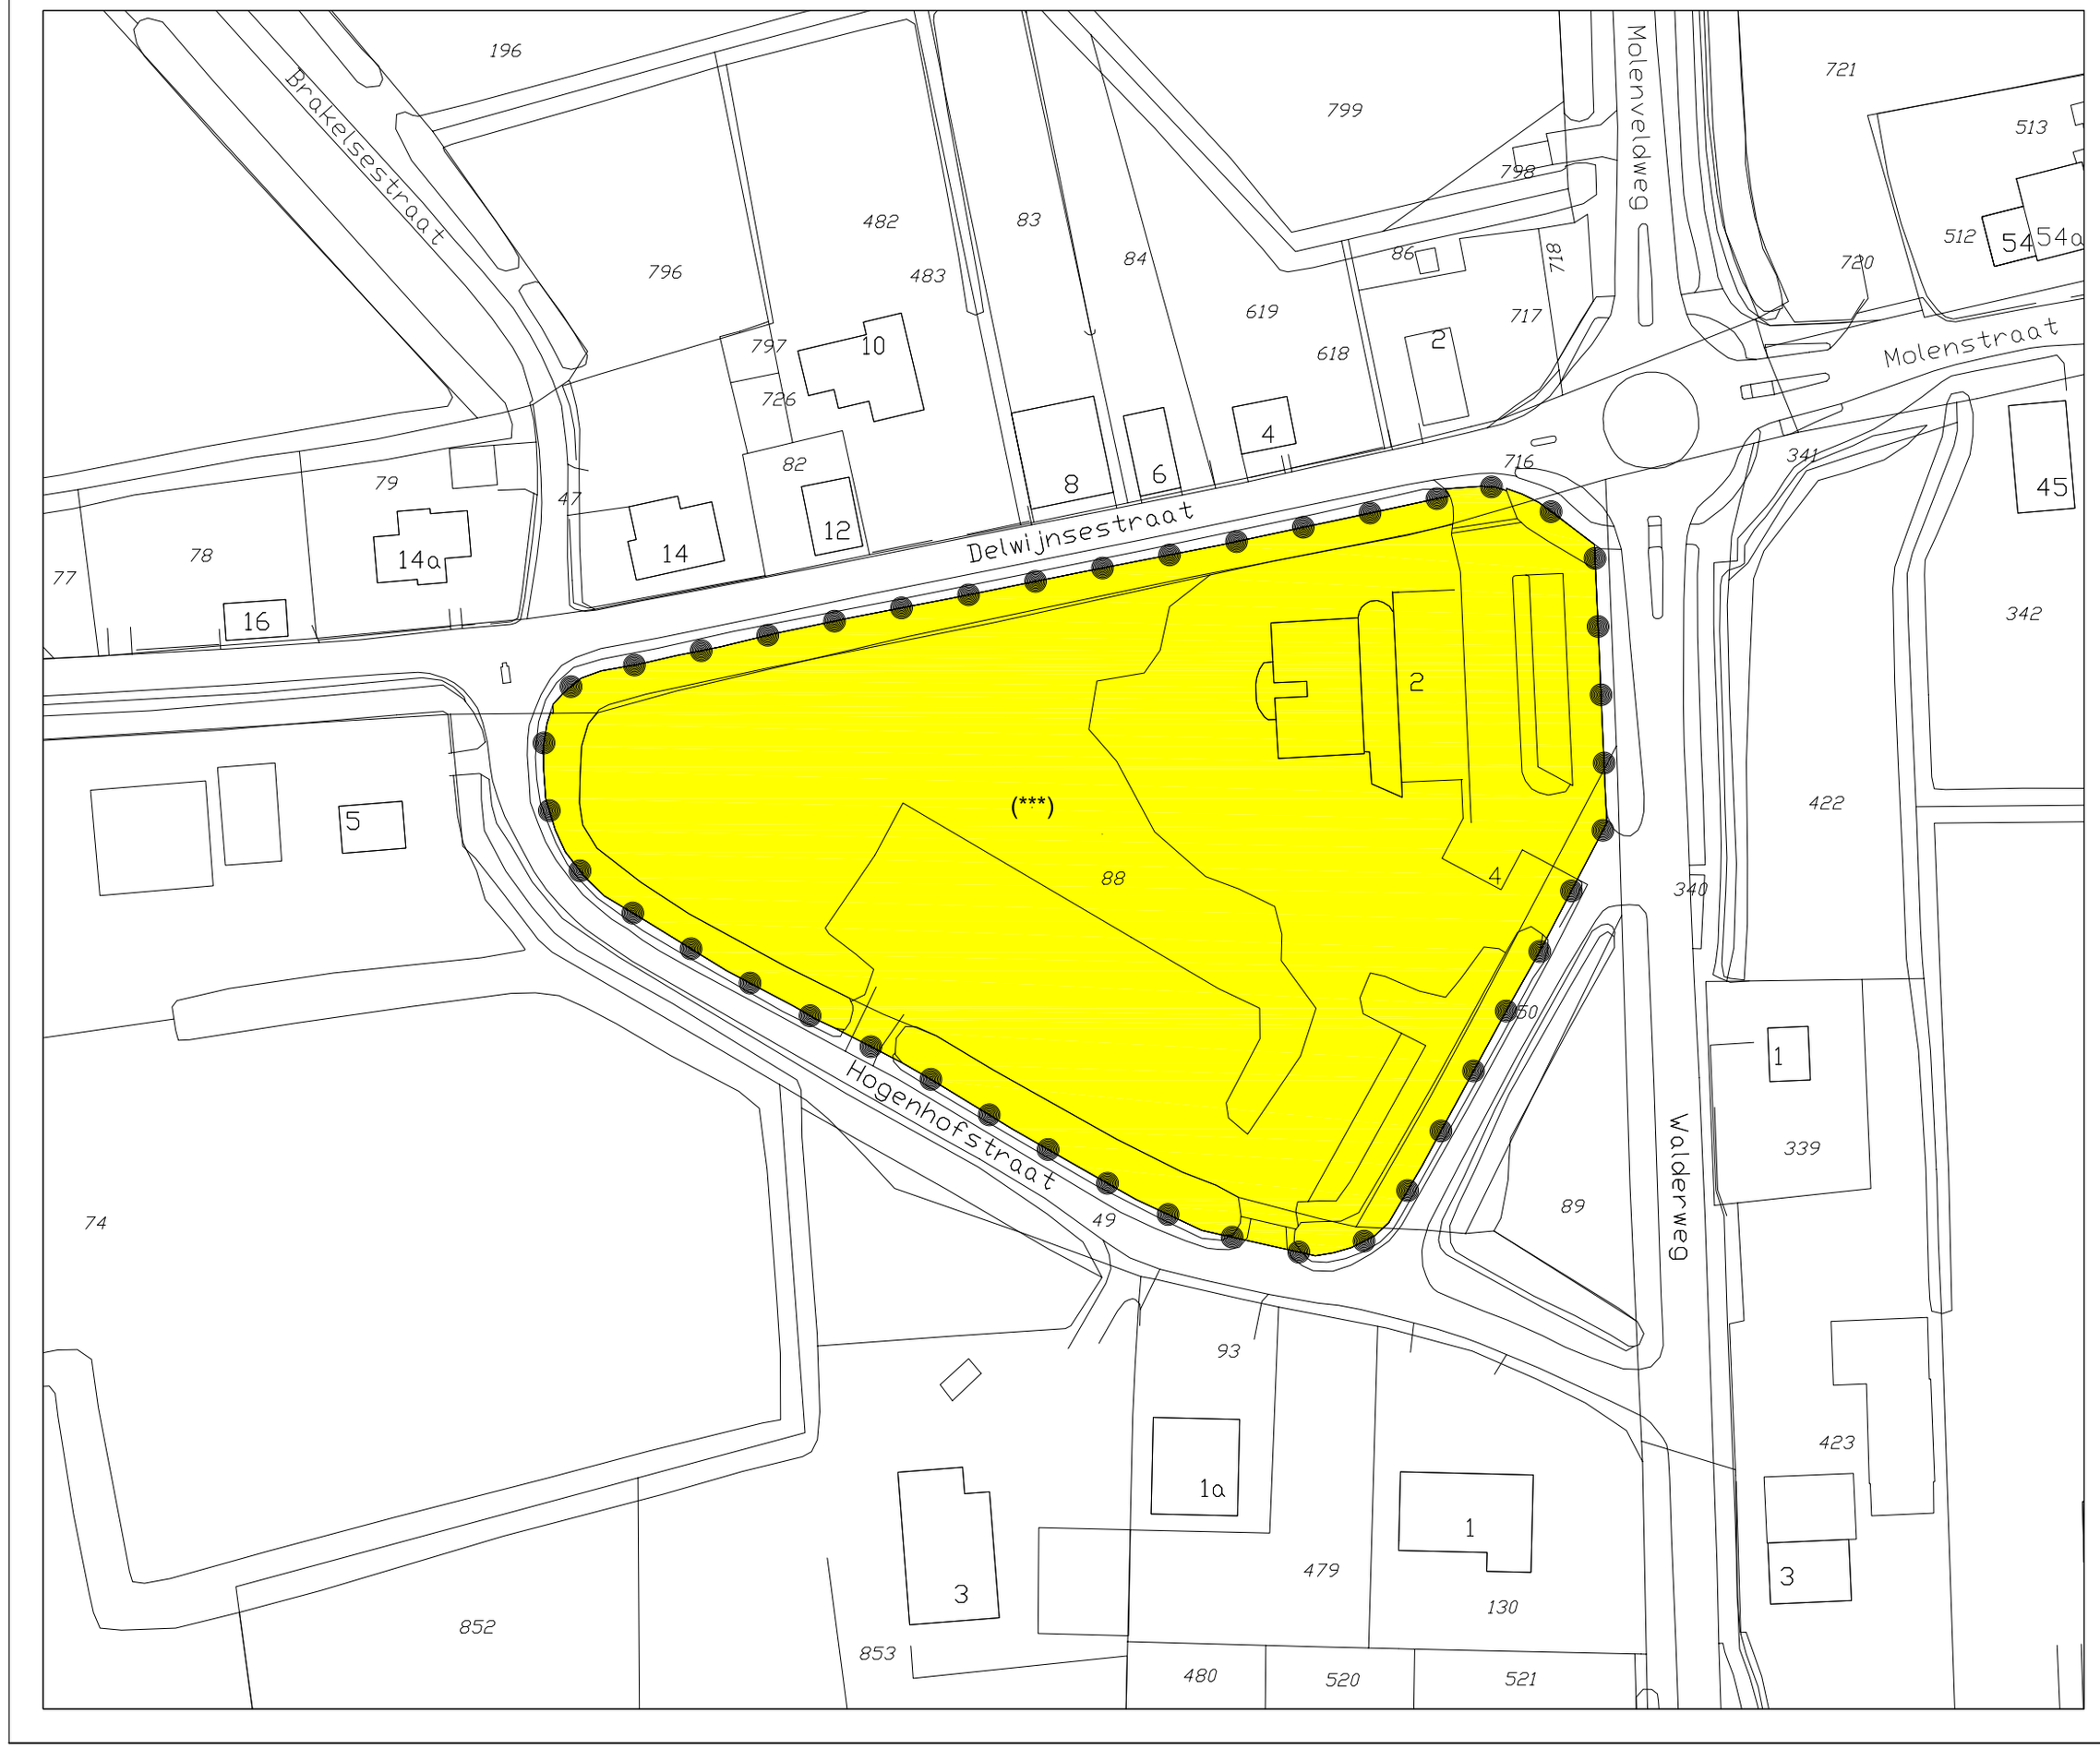

Legenda

Projectbesluit Kerkwijk, Raadhuislocatie 2010

Verklaring

Ondergrond ontleend aan GBKN en LKI

Tivolilaan 205, 6824 BV Arnhem
Tel. 026 4423342, Fax 026 4458512

OOSTZEE stedenbouw

GEMEENTE ZALTBOMMEL

PROJECTBESLUIT

KERKWIJK, RAADHUISLOCATIE 2010

Verbeelding bestaat uit	1 blad	Tervisielegging dd.	nr.	Schaal	1 : 1000
Get. juni 2010	Tek. W.S.	Vaststelling door de Raad dd.	nr.	Formaat	28 x 51.6
NL.IMRO.PB00001.ON01		Inwerking treding dd.	nr.	Projectcode	BABB2